



**COMUNE DI FAUGLIA**  
*Provincia di Pisa*

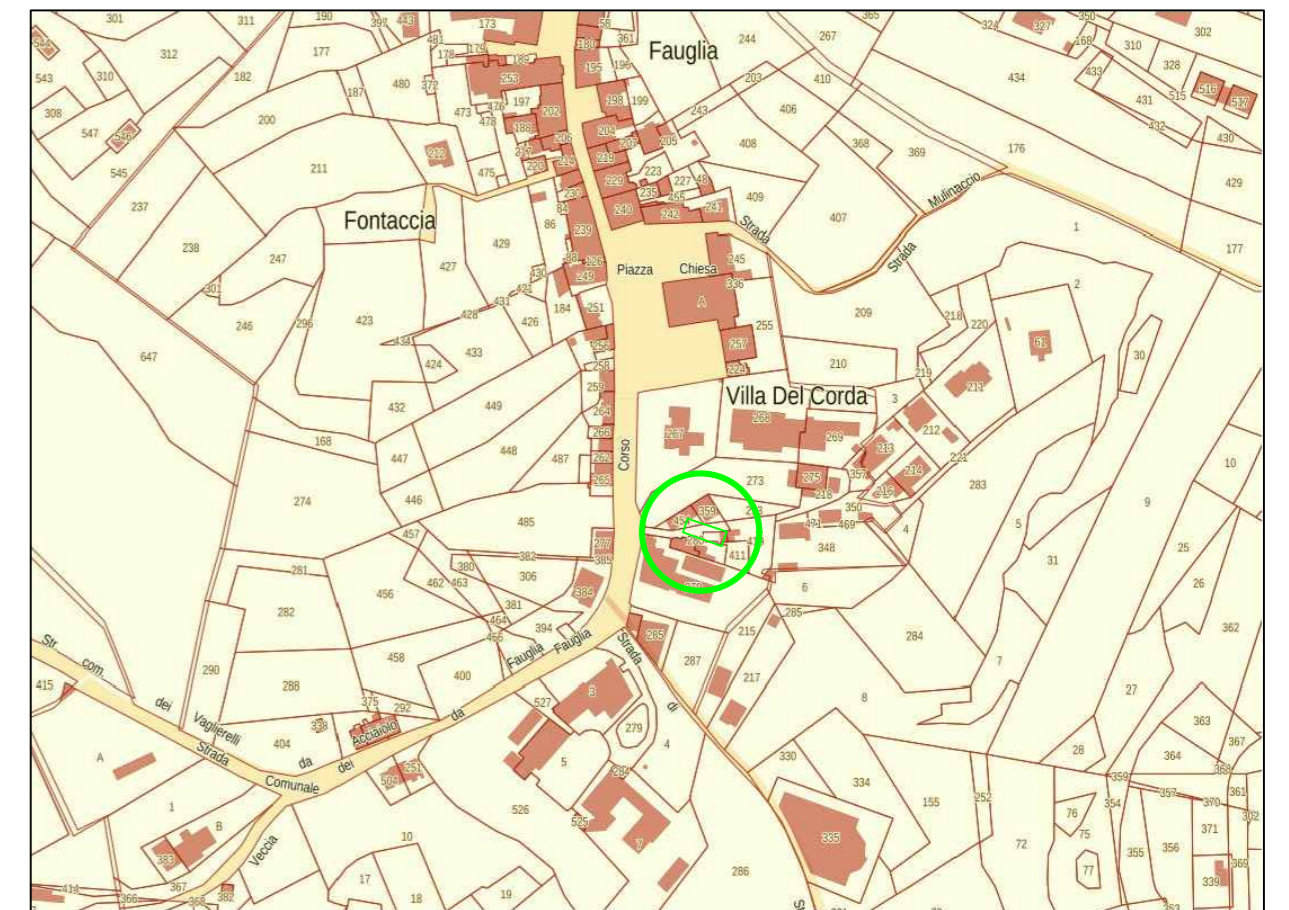


**PROGETTO ESECUTIVO**


**MANUTENZIONE STRAORDINARIA  
BAGNI PALESTRA SCUOLA MEDIA**

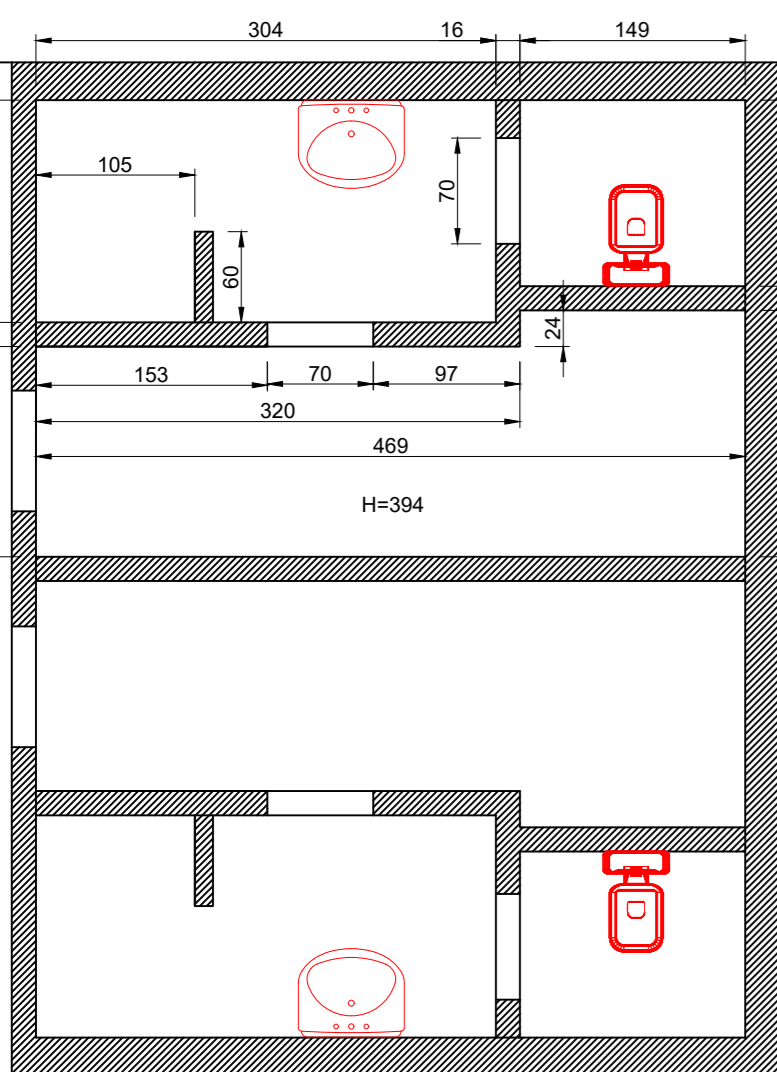

STATO ATTUALE Scala 1:50

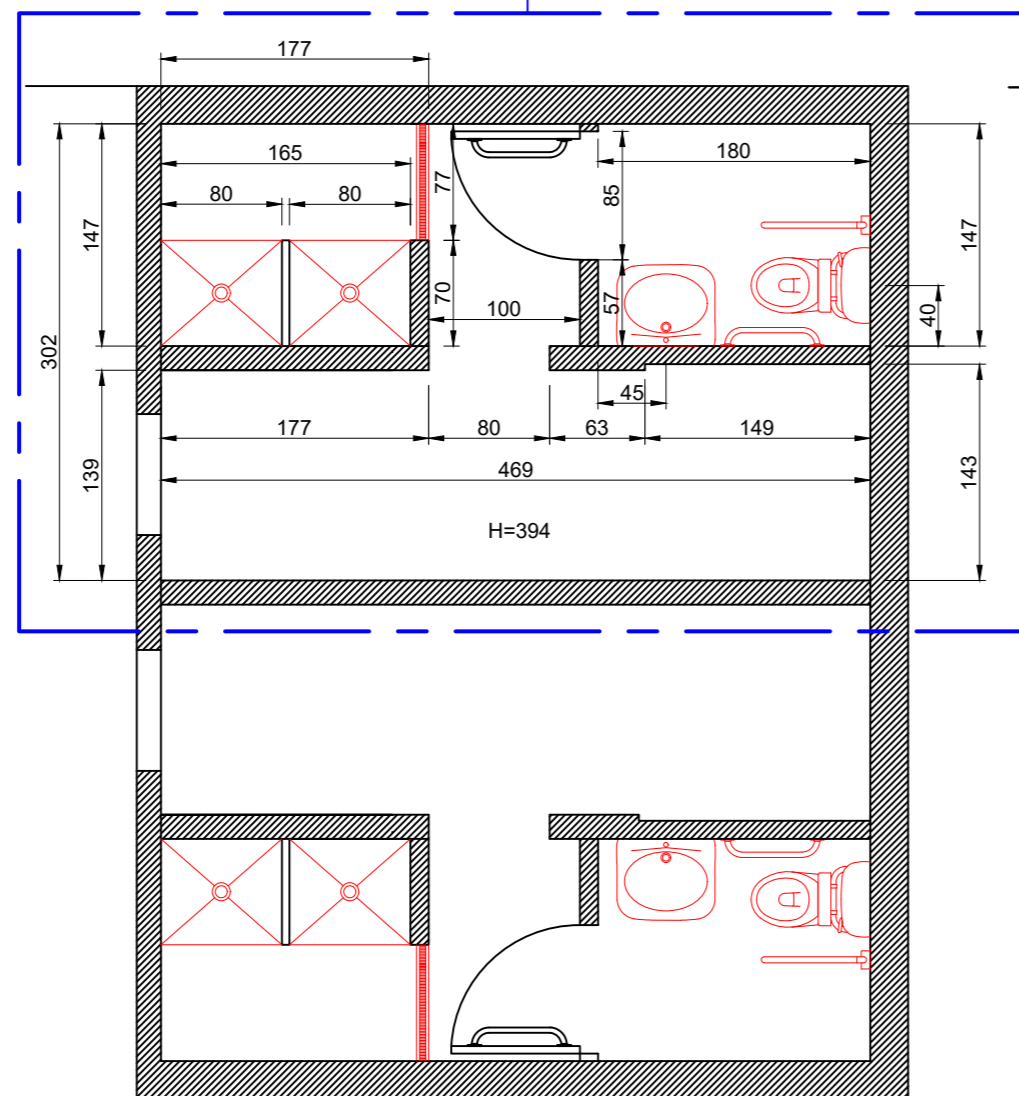

STATO MODIFICATO Scala 1:50

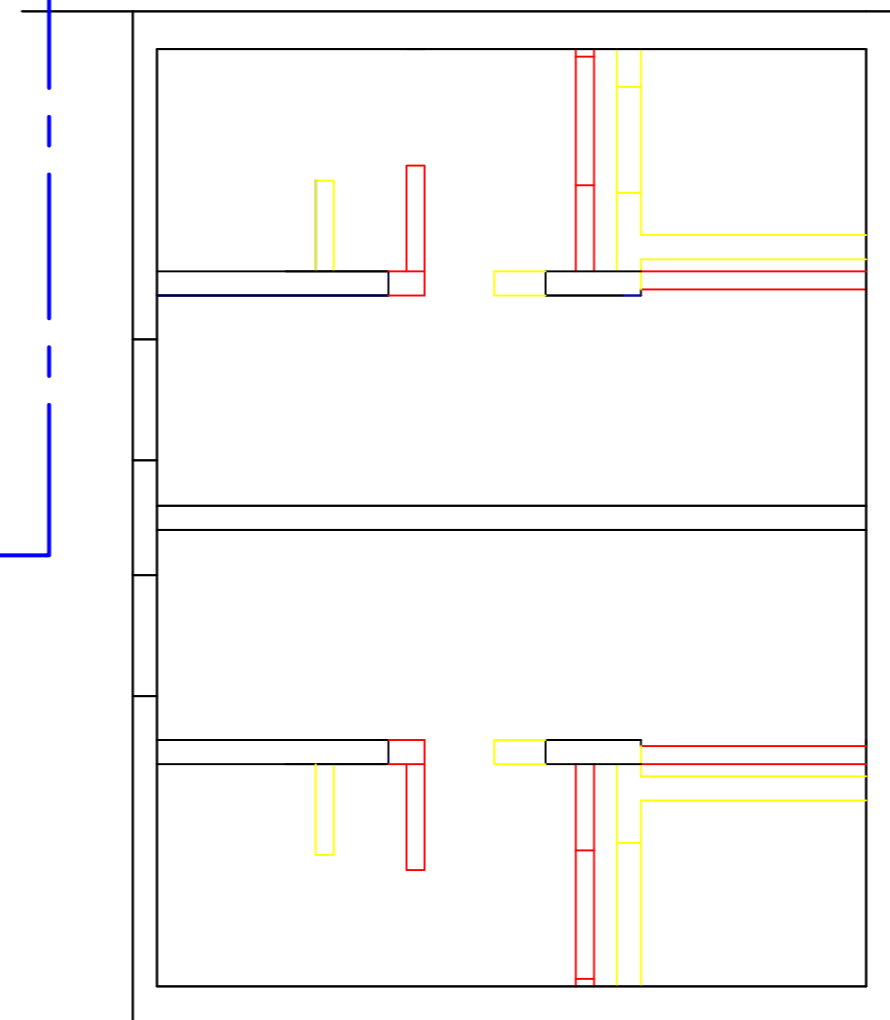

STATO SOVRAPPOSTO Scala 1:50

UFFICIO TECNICO  
COMUNALE

TAV. UNICA

*Planimetria stato attuale, modificato e  
sovrapposto. Render*

Giugno 2020

Scala: varie