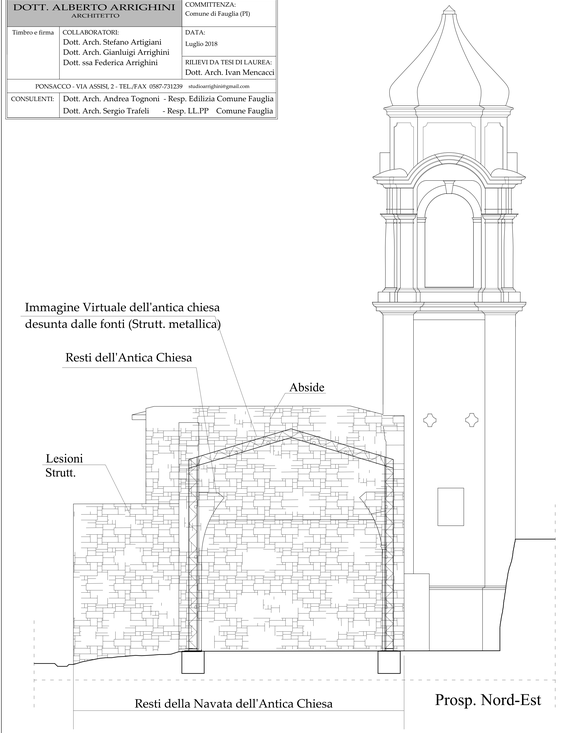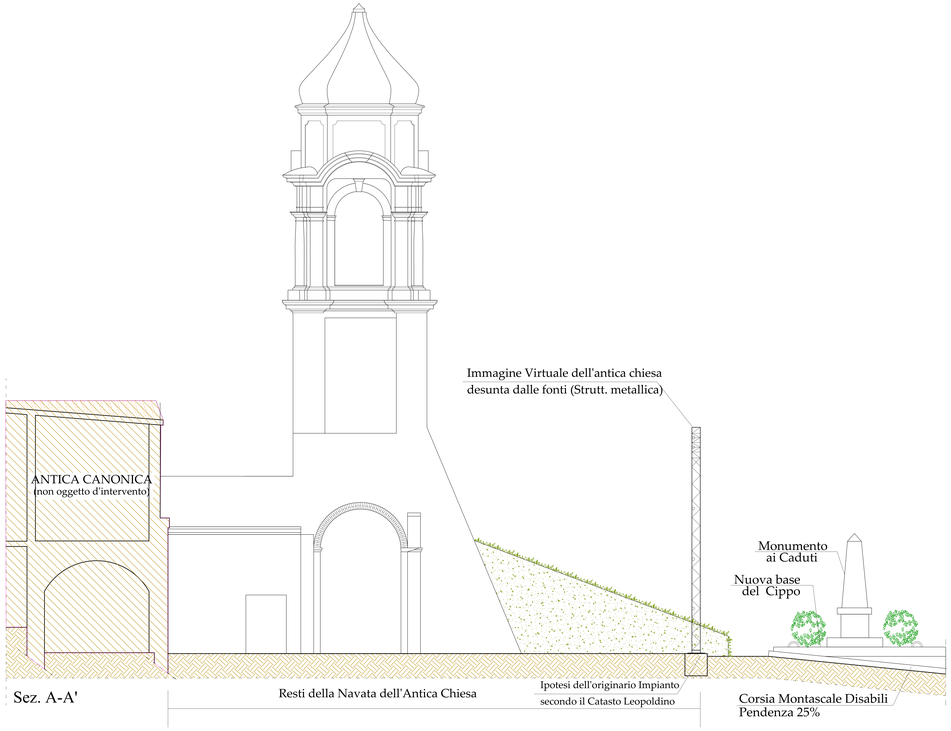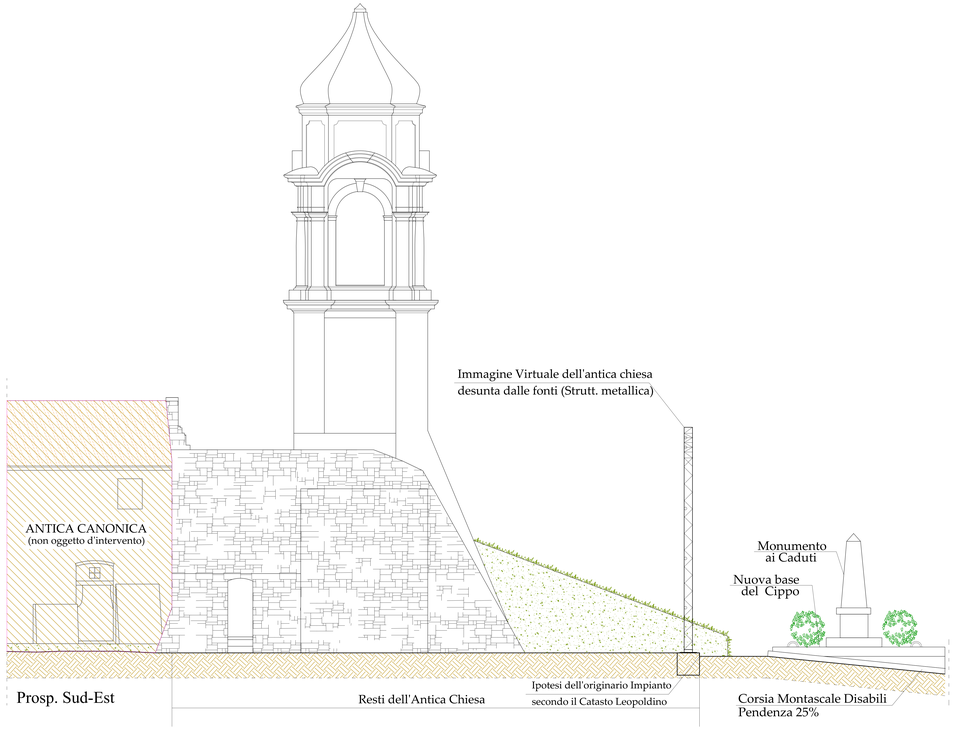Progetto di Restauro e Riqualificazione funzionale dei ruderi della Navata dell'antica Chiesa di San Lorenzo (sec.XIV-XVII) - PROGETTO DEFINITIVO -		7 TAVOLA
ELABORATO: STATO DI PROGETTO: Pianta Piano Terra	SCALA: 1:50	Comune di Fauglia (PI) Via Vallerogli
DOTT. ALBERTO ARRIGHINI ARCHITETTO		COMMITTENZA: Comune di Fauglia (PI)
Timbro e firma	COLLABORATORI: Dott. Arch. Stefano Artigiani Dott. Arch. Gianluigi Arrighini Dott. ssa Federica Arrighini	DATA: Luglio 2018
		RILIEVI DA TESI DI LAUREA: Dott. Arch. Ivan Mencacci
PONSACCO - VIA ASSISI, 2 - TEL./FAX: 0587-731239 studioarrighini@gmail.com		
CONSULENTI:	Dott. Arch. Andrea Tognoni - Resp. Edilizia Comune Fauglia Dott. Arch. Sergio Trafeli - Resp. LL.PP Comune Fauglia