

**Agenzia del Territorio  
CATASTO FABBRICATI  
Ufficio Provinciale di  
Pisa**

Dichiarazione protocollo n. PI0043905 del 19/03/2012

Planimetria di u.i.u. in Comune di Fauglia

Mazzei Filippo

civ. 120

*Alz*

Identificativi Catastali:

Sezione:  
Foglio: 5  
Particella: 544  
Subalterno:

Compilata da:  
Orsucci Gilberto


Iscritto all'albo:  
Geometri

Prov. Livorno

N. 394

Scheda n. 1 Scala 1:200

VIA FILIPPO MAZZEI

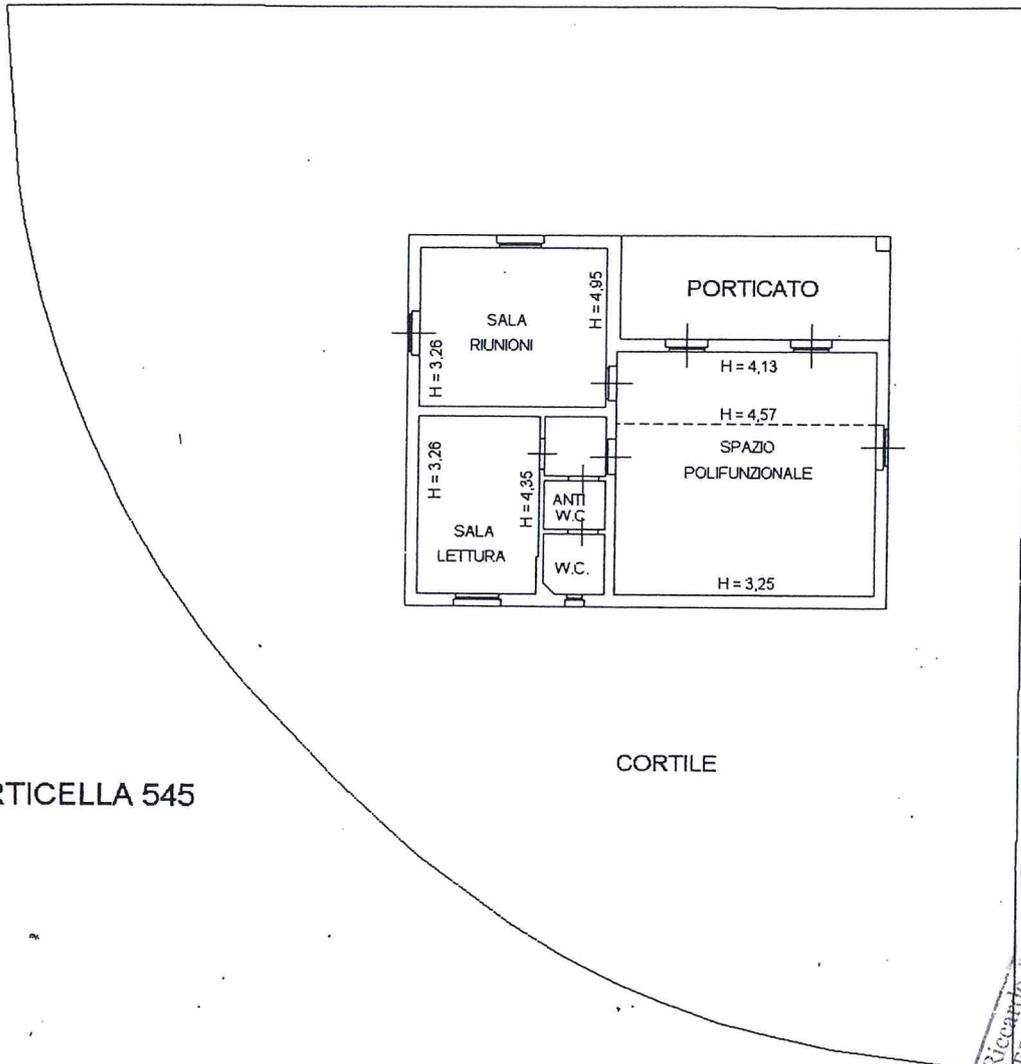


PARTICELLA 545

CORTILE

PIANO TERRENO

PARTICELLA 545

*Compilata da Orsucci Gilberto*  
 Dott. Ing. Riccardo Tassinari  
 ORDINE INGEGNERI PROV. LIVORNO  
 SEZ. A  
 N. 729  
 Ing. Civile - Ambientale  
 Ing. Industriale  
 Ing. dell'Informazione

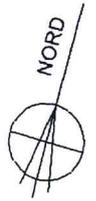

Catasto dei Fabbricati - Situazione al 22/03/2012 - Comune di FAUGLIA (DST0) - < Foglio: 5 Particella: 544 > - Sub: VIA FILIPPO MAZZEI n. 120 piano: T;

Ultima Planimetria in atti

Data: 22/03/2012 - n. LI0035189 - Richiedente

Tot schede: 1 - Formato di acq.: A4(210x297) - Fatt. di scala: 1:1