



		Progetto di Restauro conservativo e consolidamento strutturale dell'antico CAMPANILE di San Lorenzo (sec.XVII-XVIII) - PROGETTO ESECUTIVO -		4
		TAVOLA		
ELABORATO:- CAMPANILE: STATO SOVRAPPOSTO: Piante, Prosp., Sez. Restauro e Consolidamento Strutturale		SCALA: 1:100	Comune di Fauglia (PI) Via Valleregli	
DOTT. ALBERTO ARRIGHINI ARCHITETTO		COMMITTENZA: Comune di Fauglia (PI)		
Timbro e firma	COLLABORATORI: Dott. Arch. Stefano Artigiani Dott. Arch. Gianluigi Arrighini Dott. ssa Federica Arrighini		DATA: Gennaio 2018	
PONSACCO - VIA ASSISI, 2 - TEL./FAX 0587-731239 studioarrighini@gmail.com		RILIEVI DA TESI DI LAUREA: Dott. Arch. Ivan Mencacci		
CONSULENTI: Dott. Arch. Andrea Tognoni - Resp. Edilizia Comune Fauglia Dott. Arch. Sergio Trafeli - Resp. LL.PP Comune Fauglia				

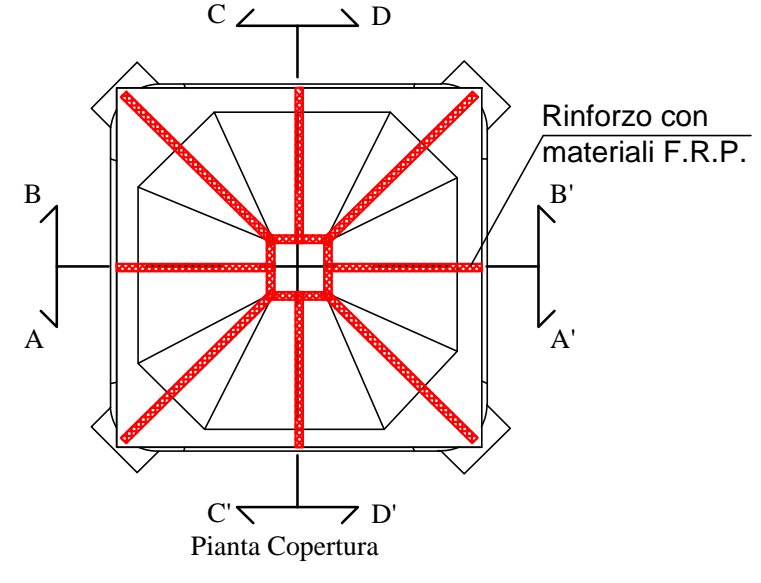

LEGENDA

	DEMOLIZIONE		CUCITURE CON MALTE ANTIRITIRO CON RETE IN VETRORESINA		RINFORZO ARCHITETTONICO
	NUOVA COSTRUZIONE				

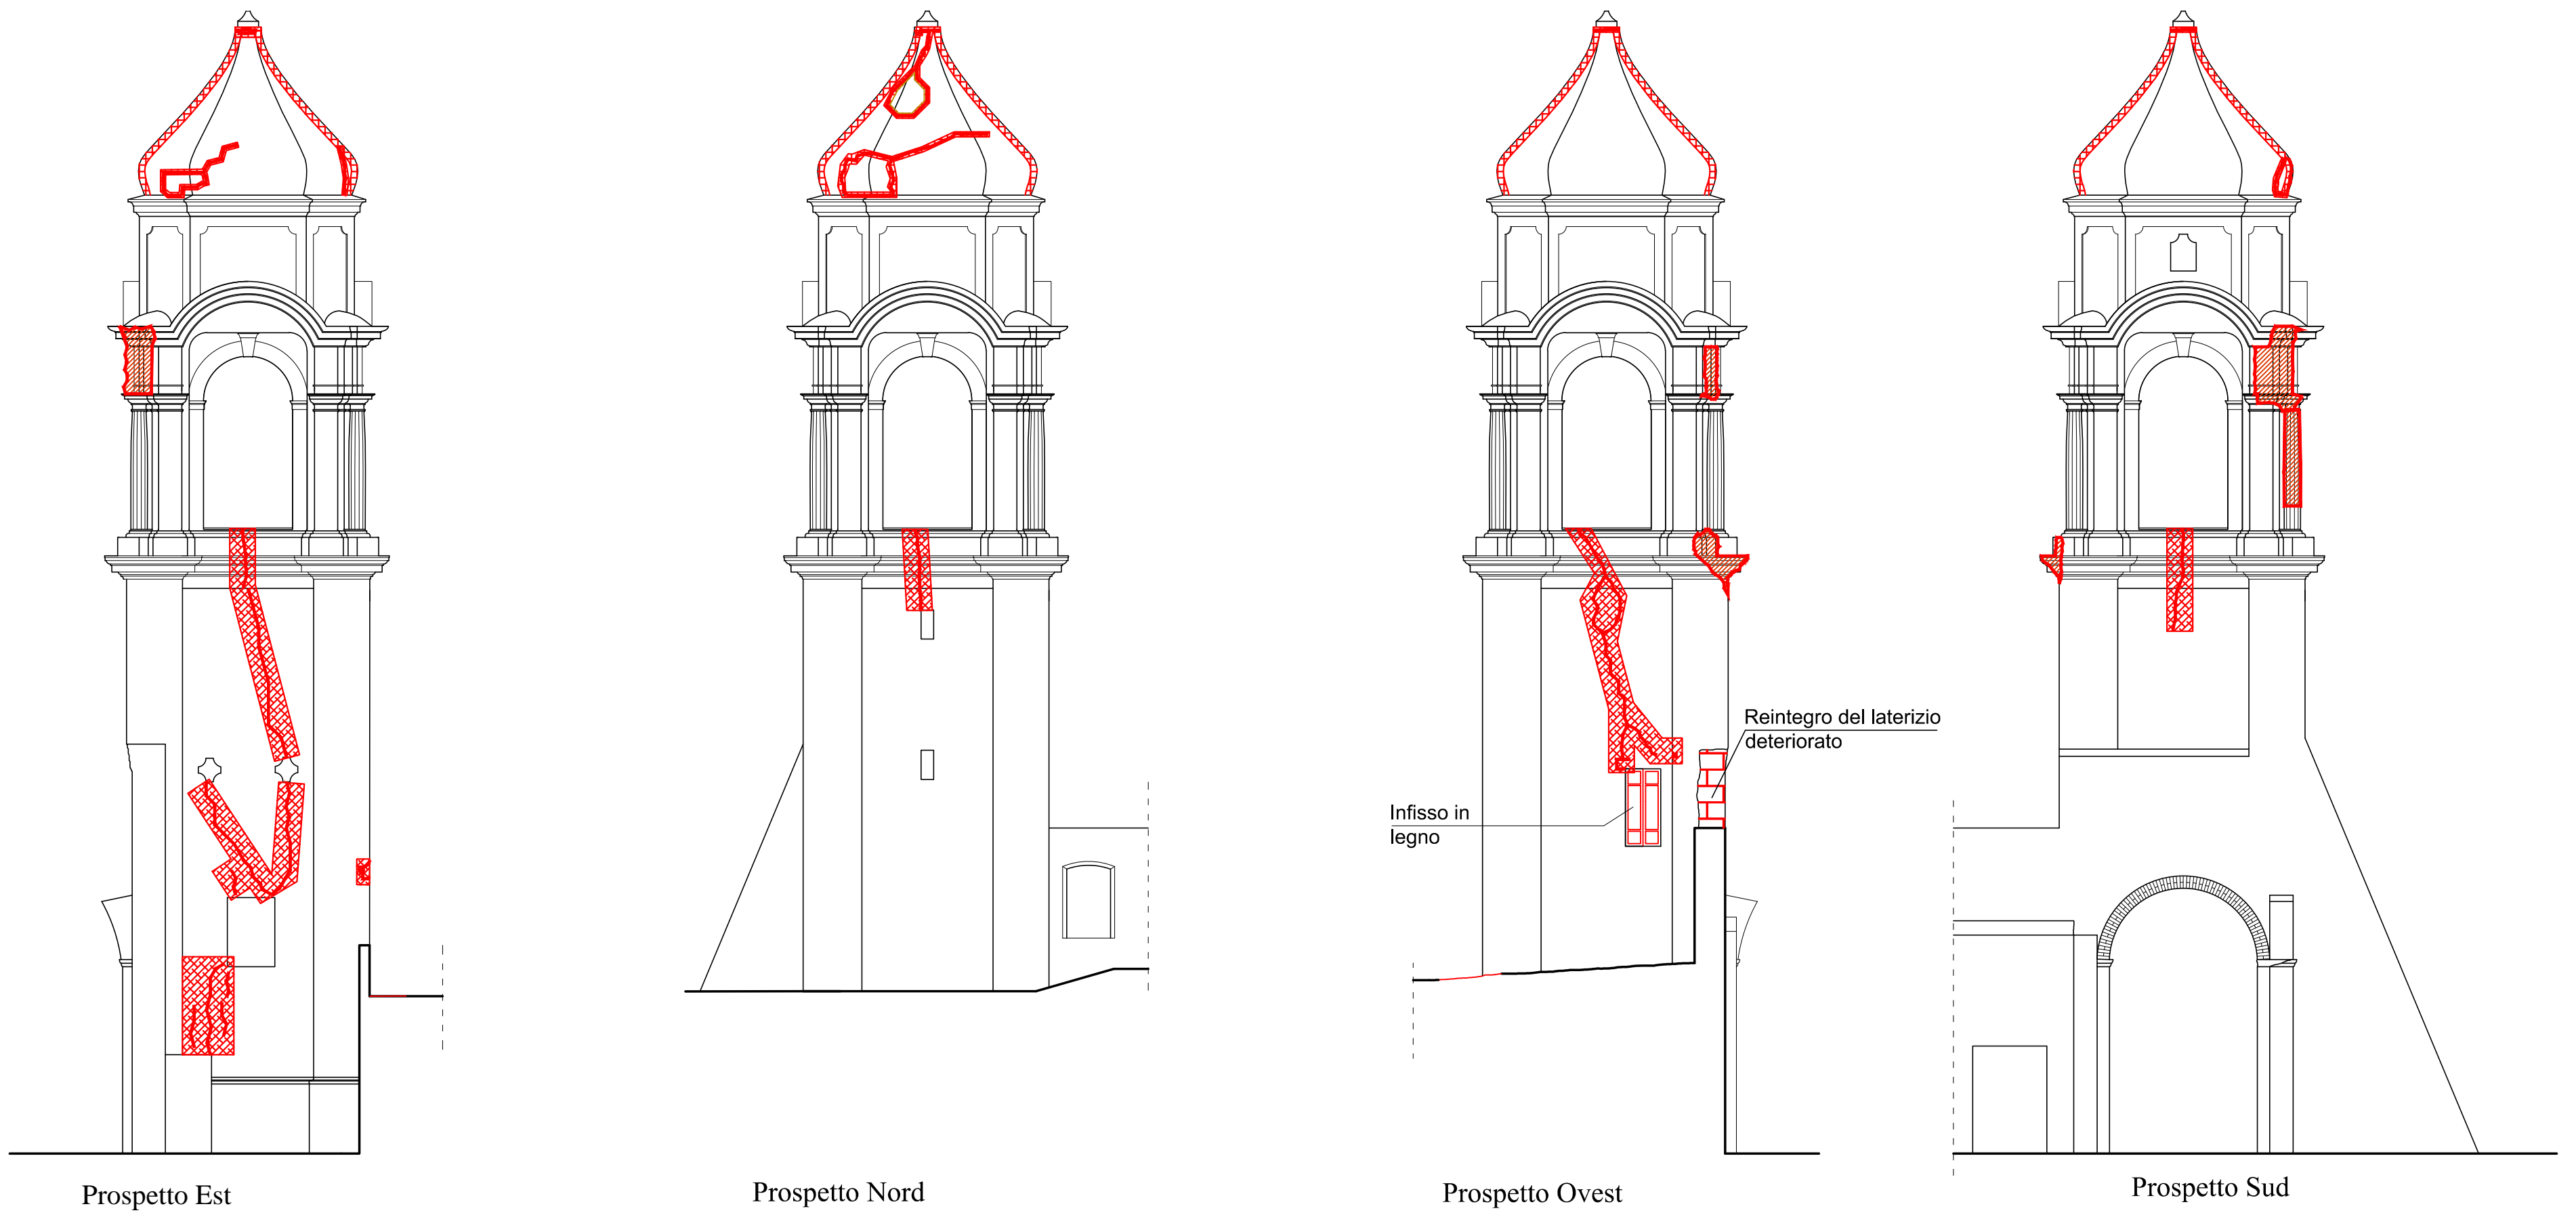